


VOJKOVICE

ÚZEMNÍ PLÁN

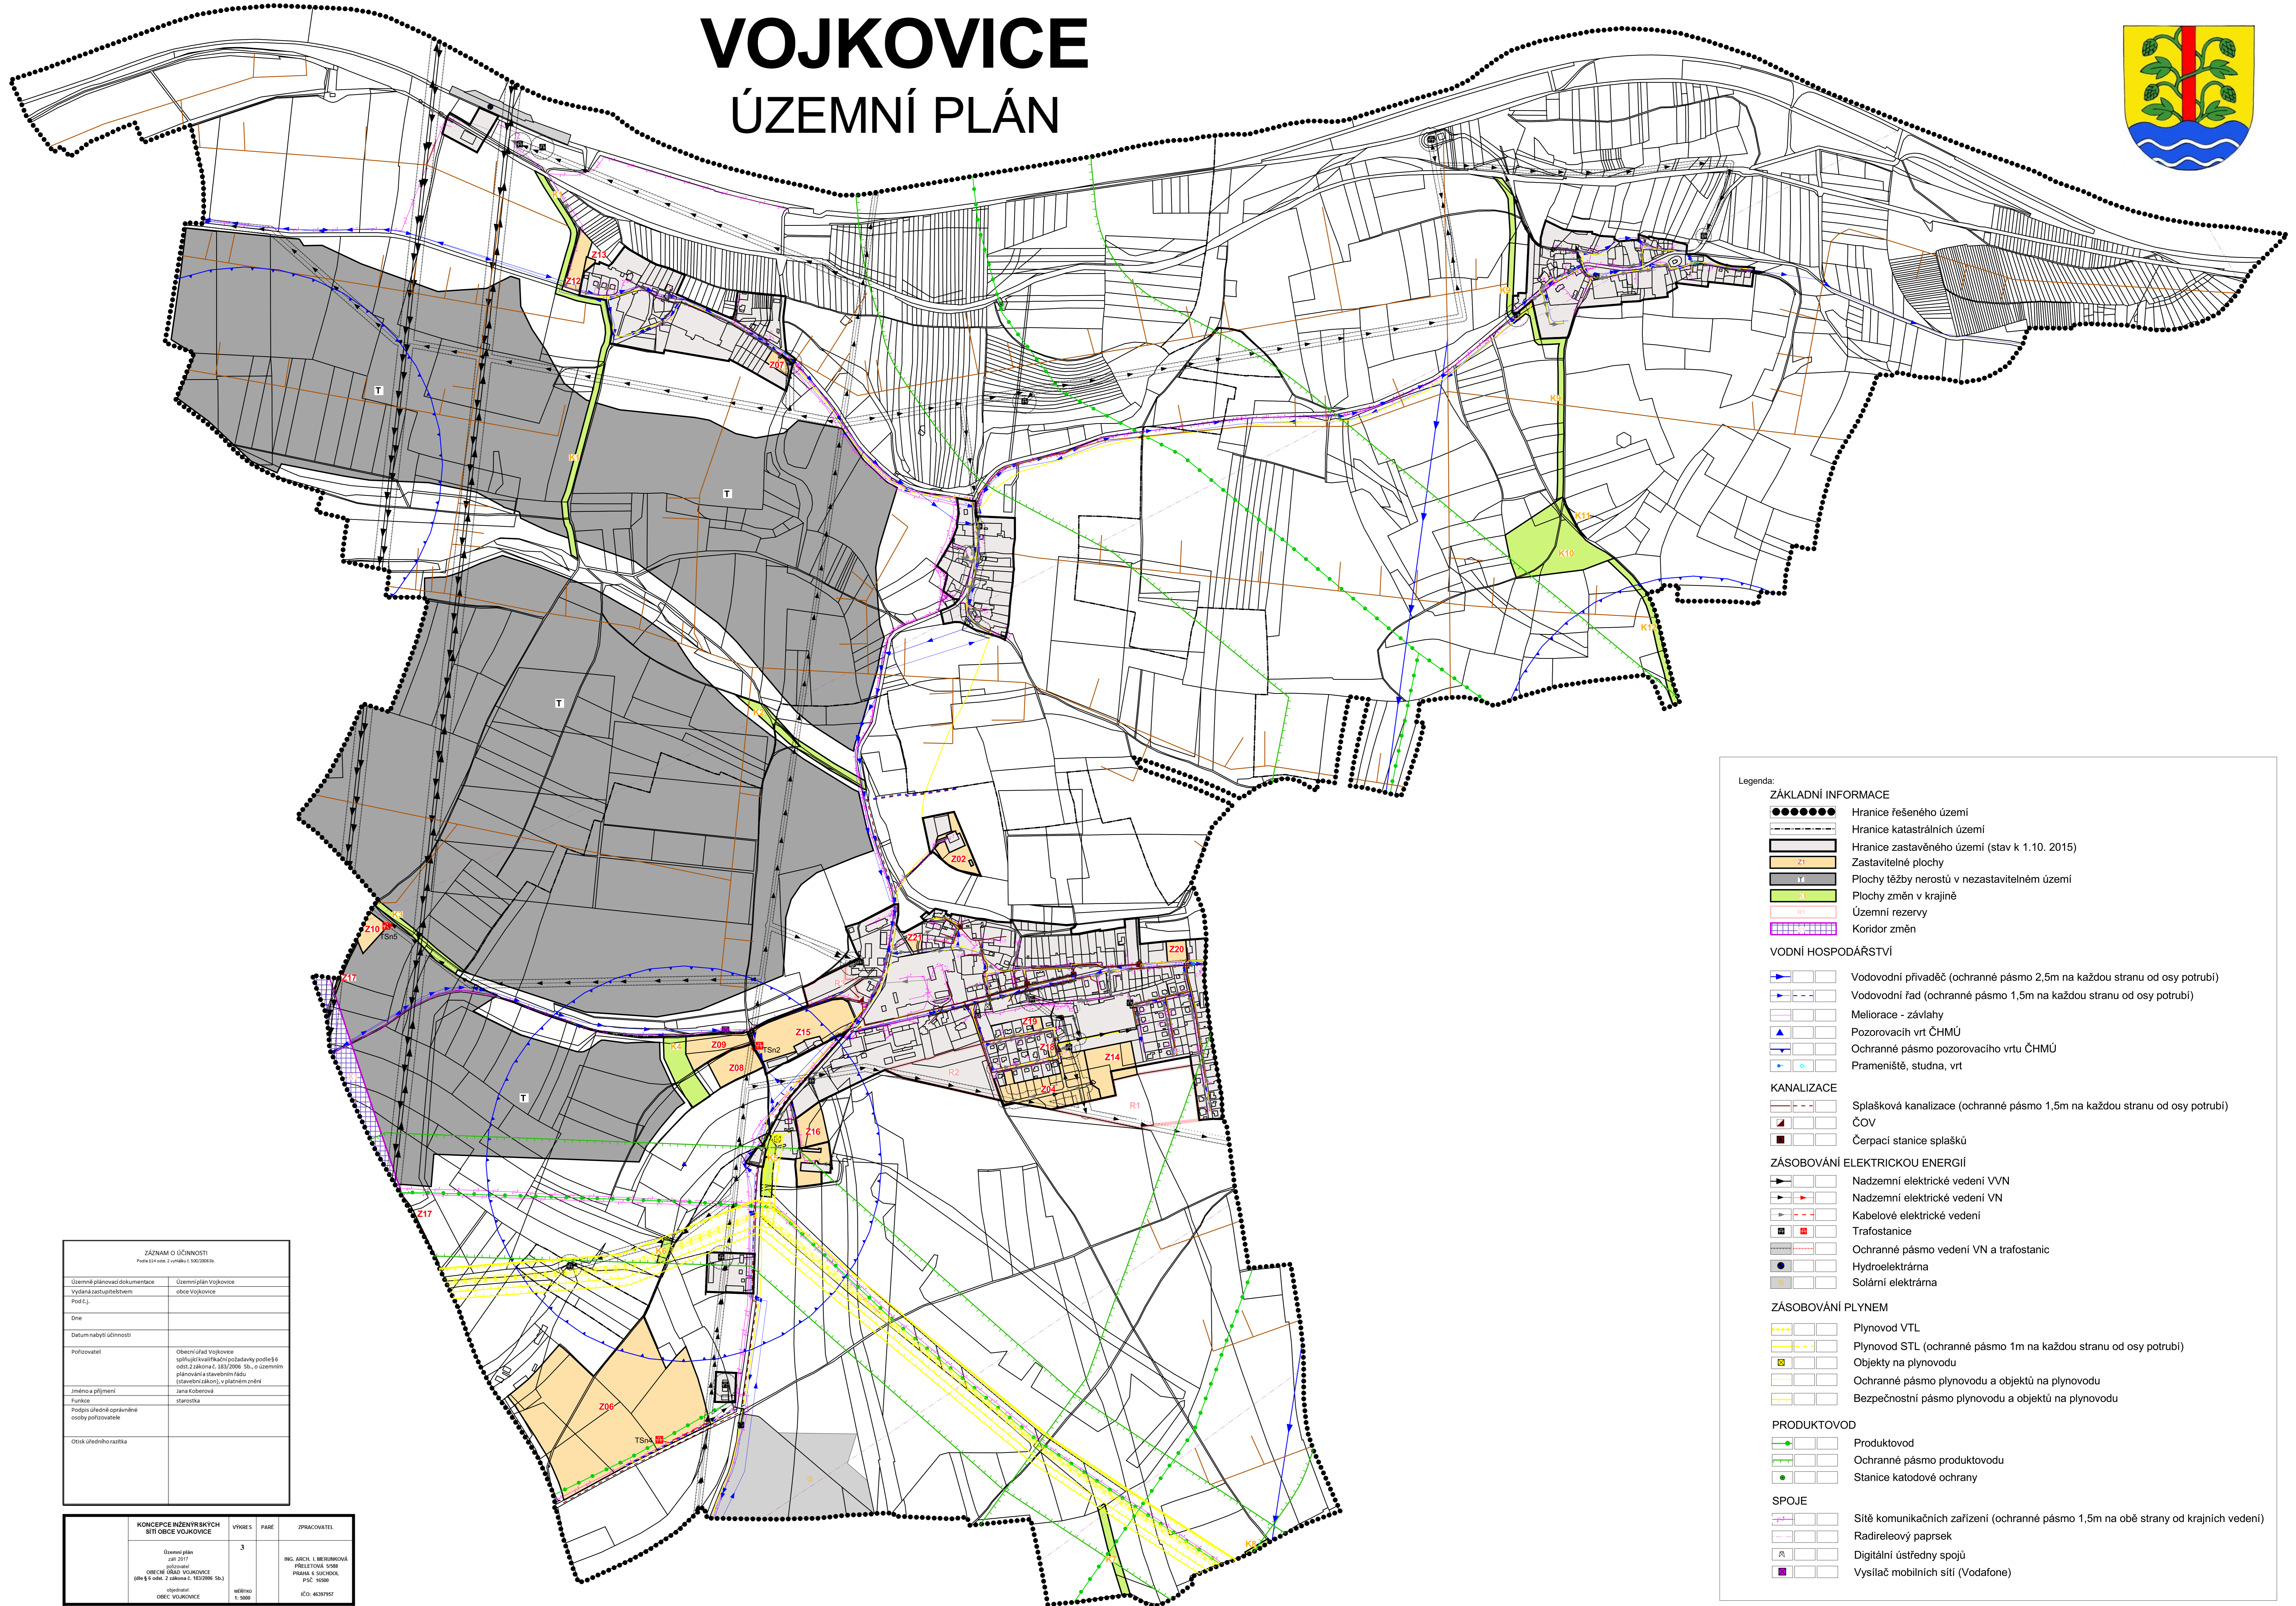

Legenda:

ZÁKLADNÍ INFORMACE	
	Hranice řešeného území
	Hranice katastrálních území
	Hranice zastavěného území (stav k 1.10. 2015)
	Zastavitelné plochy
	Plochy těžby nerostů v nezastavitelném území
	Plochy změn v krajině
	Územní rezervy
	Koridor změn
VODNÍ HOSPODÁŘSTVÍ	
	Vodovodní přívaděč (ochranné pásmo 2,5m na každou stranu od osy potrubí)
	Vodovodní řad (ochranné pásmo 1,5m na každou stranu od osy potrubí)
	Meliorace - závlahy
	Pozorovacích vrt ČHMÚ
	Ochranné pásmo pozorovacího vrtu ČHMÚ
	Prameniště, studna, vrt
KANALIZACE	
	Splašková kanalizace (ochranné pásmo 1,5m na každou stranu od osy potrubí)
	ČOV
	Čerpací stanice splašků
ZÁSOBOVÁNÍ ELEKTRICKOU ENERGIÍ	
	Nadzemní elektrické vedení VVN
	Nadzemní elektrické vedení VN
	Kabelové elektrické vedení
	Trafostanice
	Ochranné pásmo vedení VN a trafostanic
	Hydroelektrárna
	Solární elektrárna
ZÁSOBOVÁNÍ PLYNEM	
	Plynovod VTL
	Plynovod STL (ochranné pásmo 1m na každou stranu od osy potrubí)
	Objekty na plynovodu
	Ochranné pásmo plynovodu a objektů na plynovodu
	Bezpečnostní pásmo plynovodu a objektů na plynovodu
PRODUKTOVOD	
	Produktovod
	Ochranné pásmo produktovodu
	Stanice katodové ochrany
SPOJE	
	Sítě komunikačních zařízení (ochranné pásmo 1,5m na obě strany od krajních vedení)
	Radireleový paprsek
	Digitální ústředny spojů
	Vysílače mobilních sítí (Vodafone)

ZÁZNAM O ÚČINNOSTI	
Průběh účinnosti v období 1.10.2015 - 31.12.2015	
Územní plánovací dokumentace	Územní plán Vojkovice
Vydání zastupitelstvem	obce Vojkovice
Podř. č.	
Dne	
Datum nabytí účinnosti	
Pořizovatel	Obecní úřad Vojkovice spolupráce s Místním zastupitelstvem podle § 6 odst. 2 zákona č. 183/2006 Sb., o územním plánování a stavebním řádu (stavební zákon), v platném znění
Změna a příjmení	Jana Koberová
Funkce	Podpis úředně oprávněná osoba pořizovatele
Otisk úředního razítka	

KONCEPCE INŽENÝRSKÝCH SÍTÍ OBCE VOJKOVICE	VÝŠEŘ	PARÉ	ZPRACOVATEL
Územní plán 2015-2017 obce Vojkovice (část § 6 odst. 2 zákona č. 183/2006 Sb.) oblast: OBCE VOJKOVICE	3		ING. ARCH. I. MEBURKOVÁ PŘELETOVÁ 508 PRAHA 4 - SUCBÁRK PŠC 16500
		MĚŘITVO 1:5000	ČÍSLO IČO: 4637957